


主楼南北剖面① ①主楼图 1/100

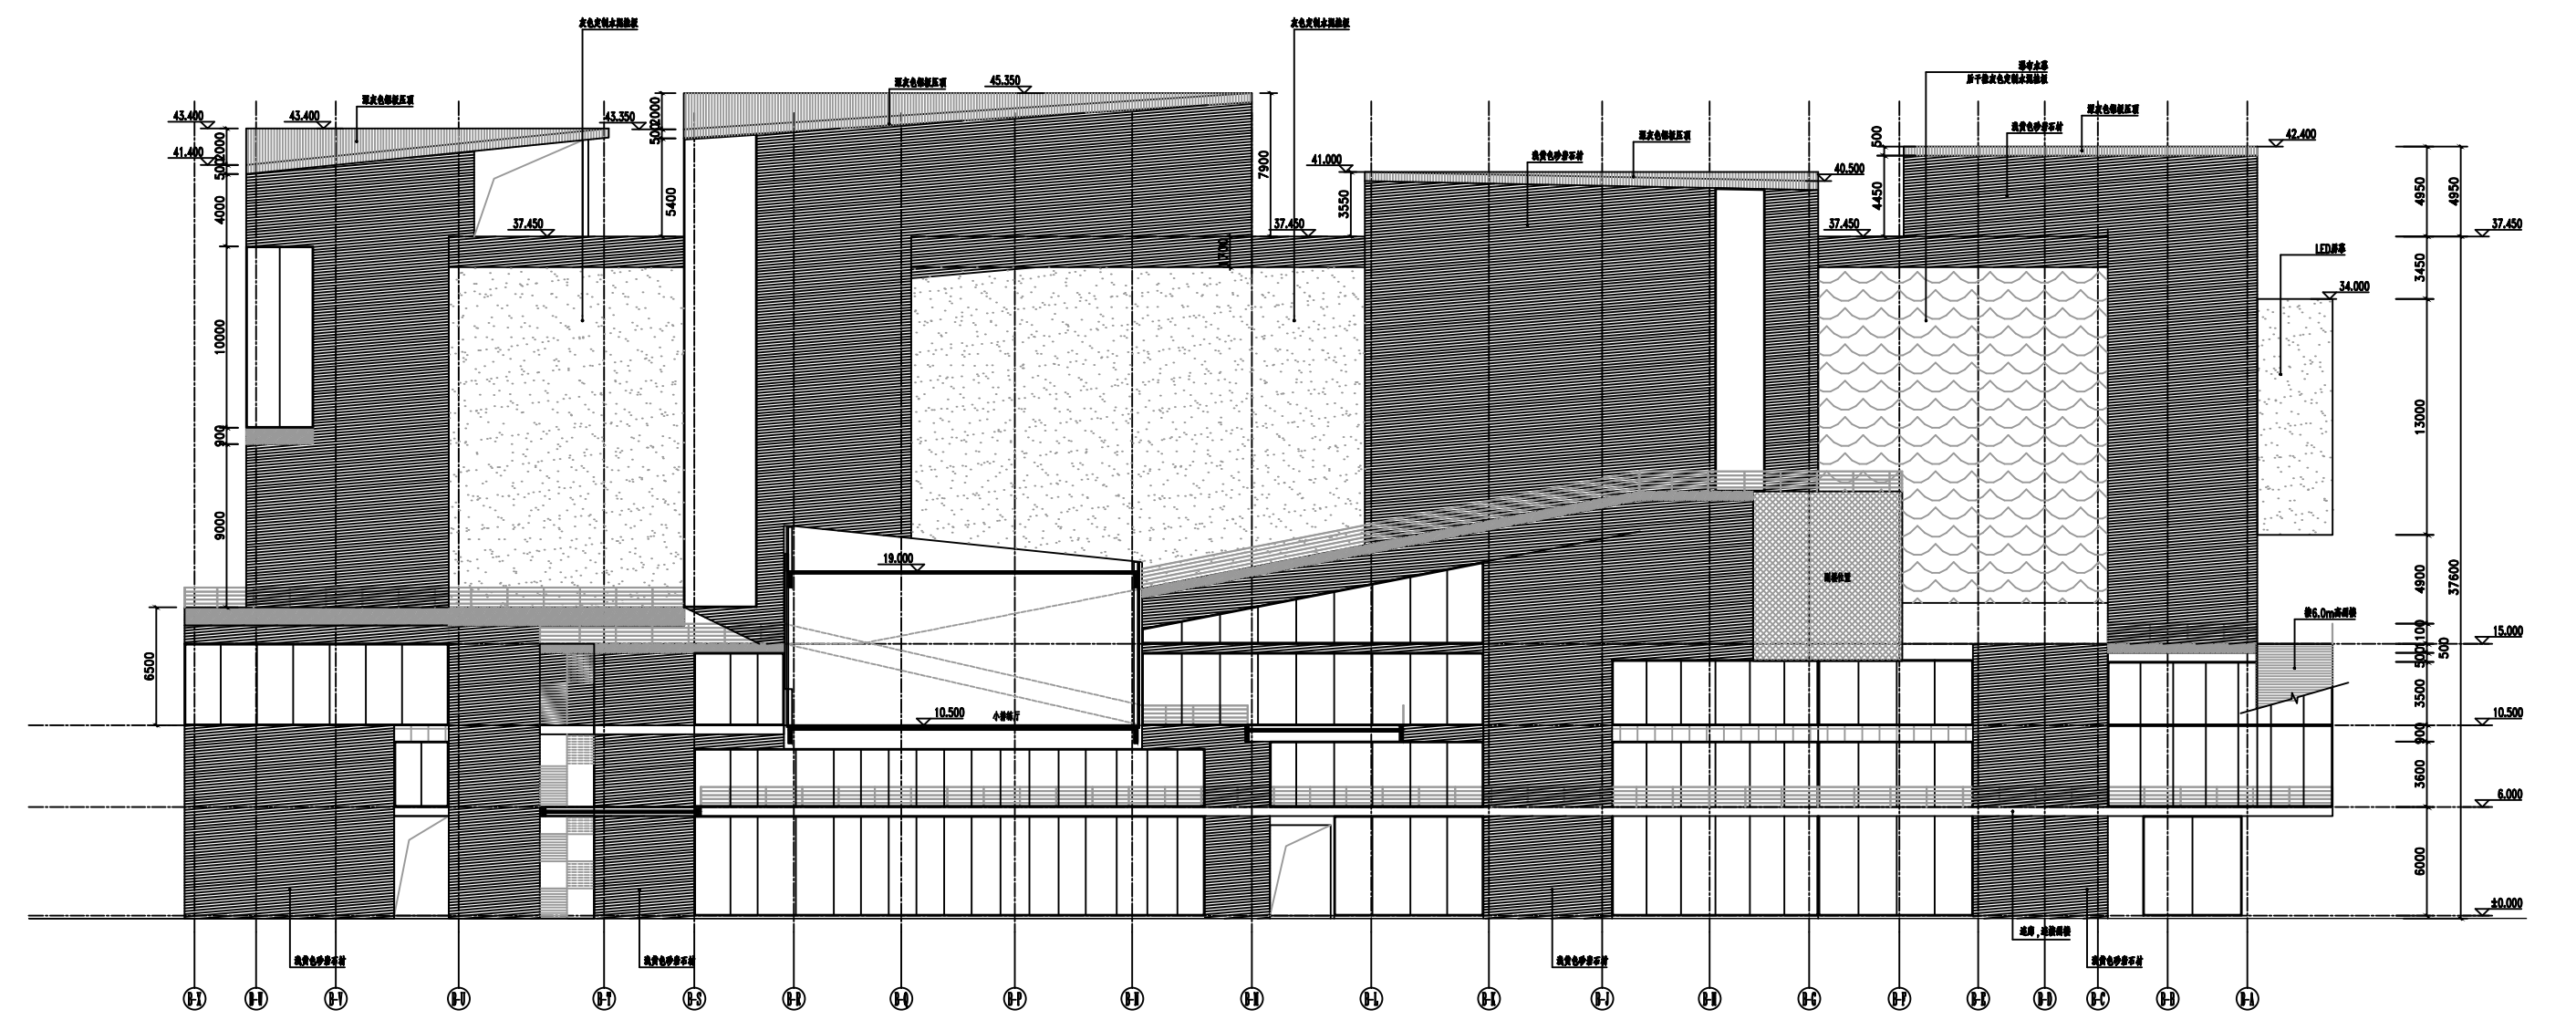

主楼南北剖面② ②主楼图 1/100