±0.000标高平面图 1:300
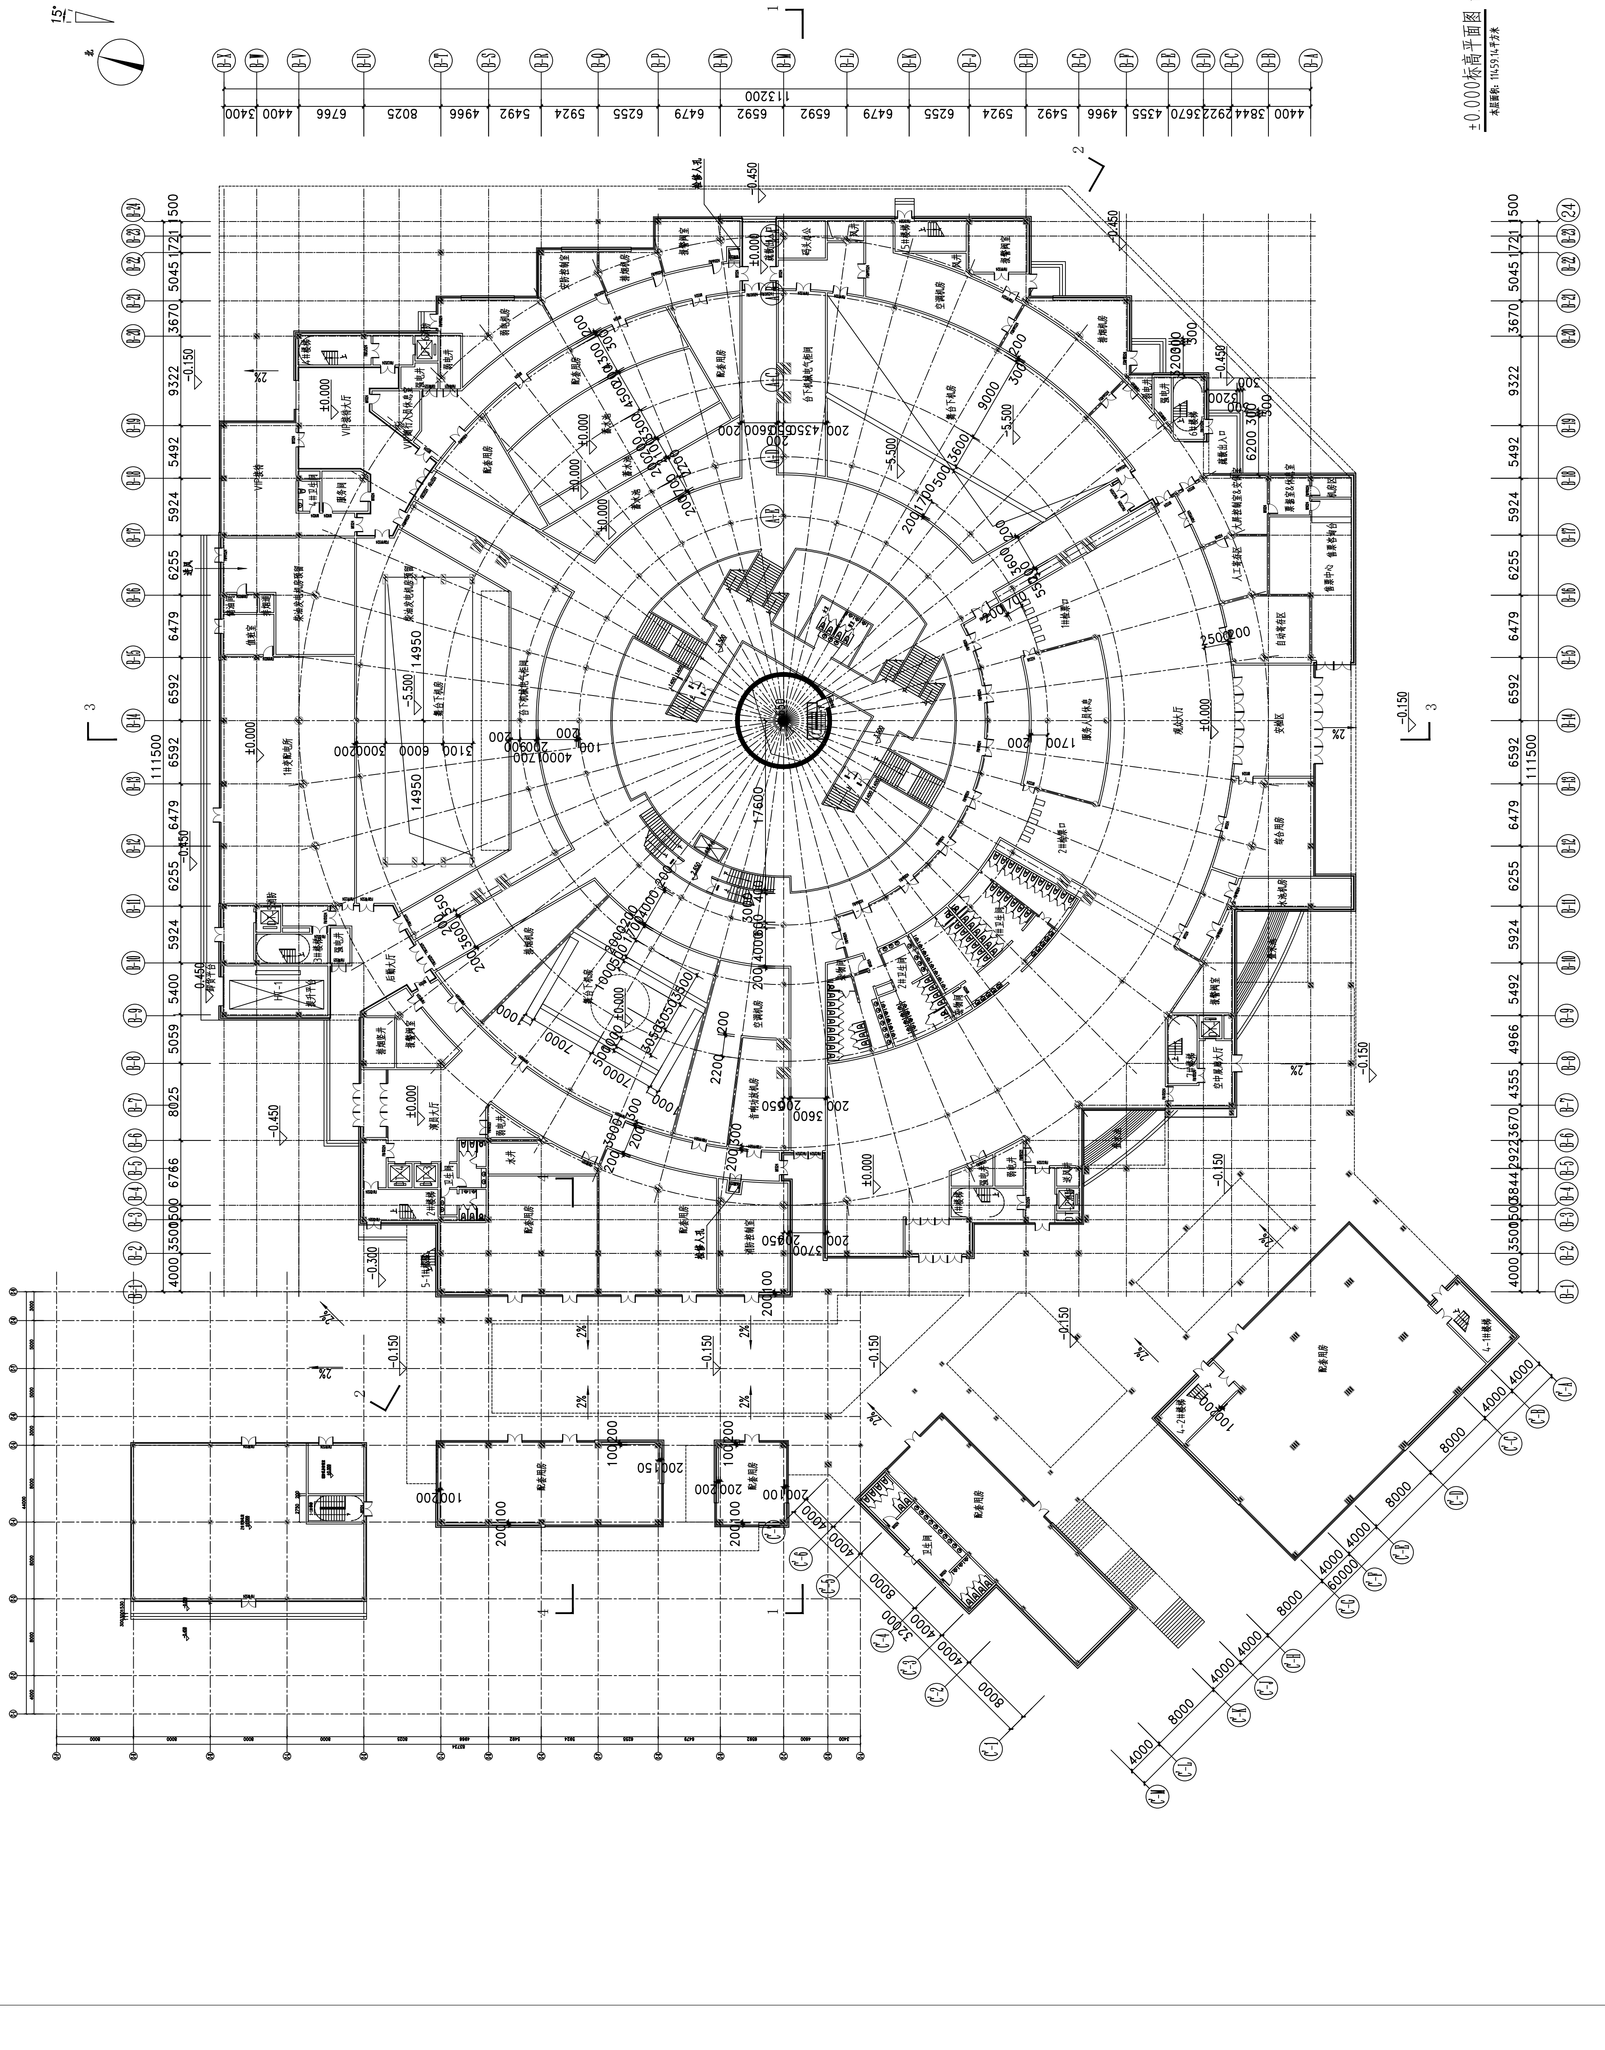
本层面积：11459.14平方米